


## Betonáž kotevních desek pro závoru Wil a MEC900

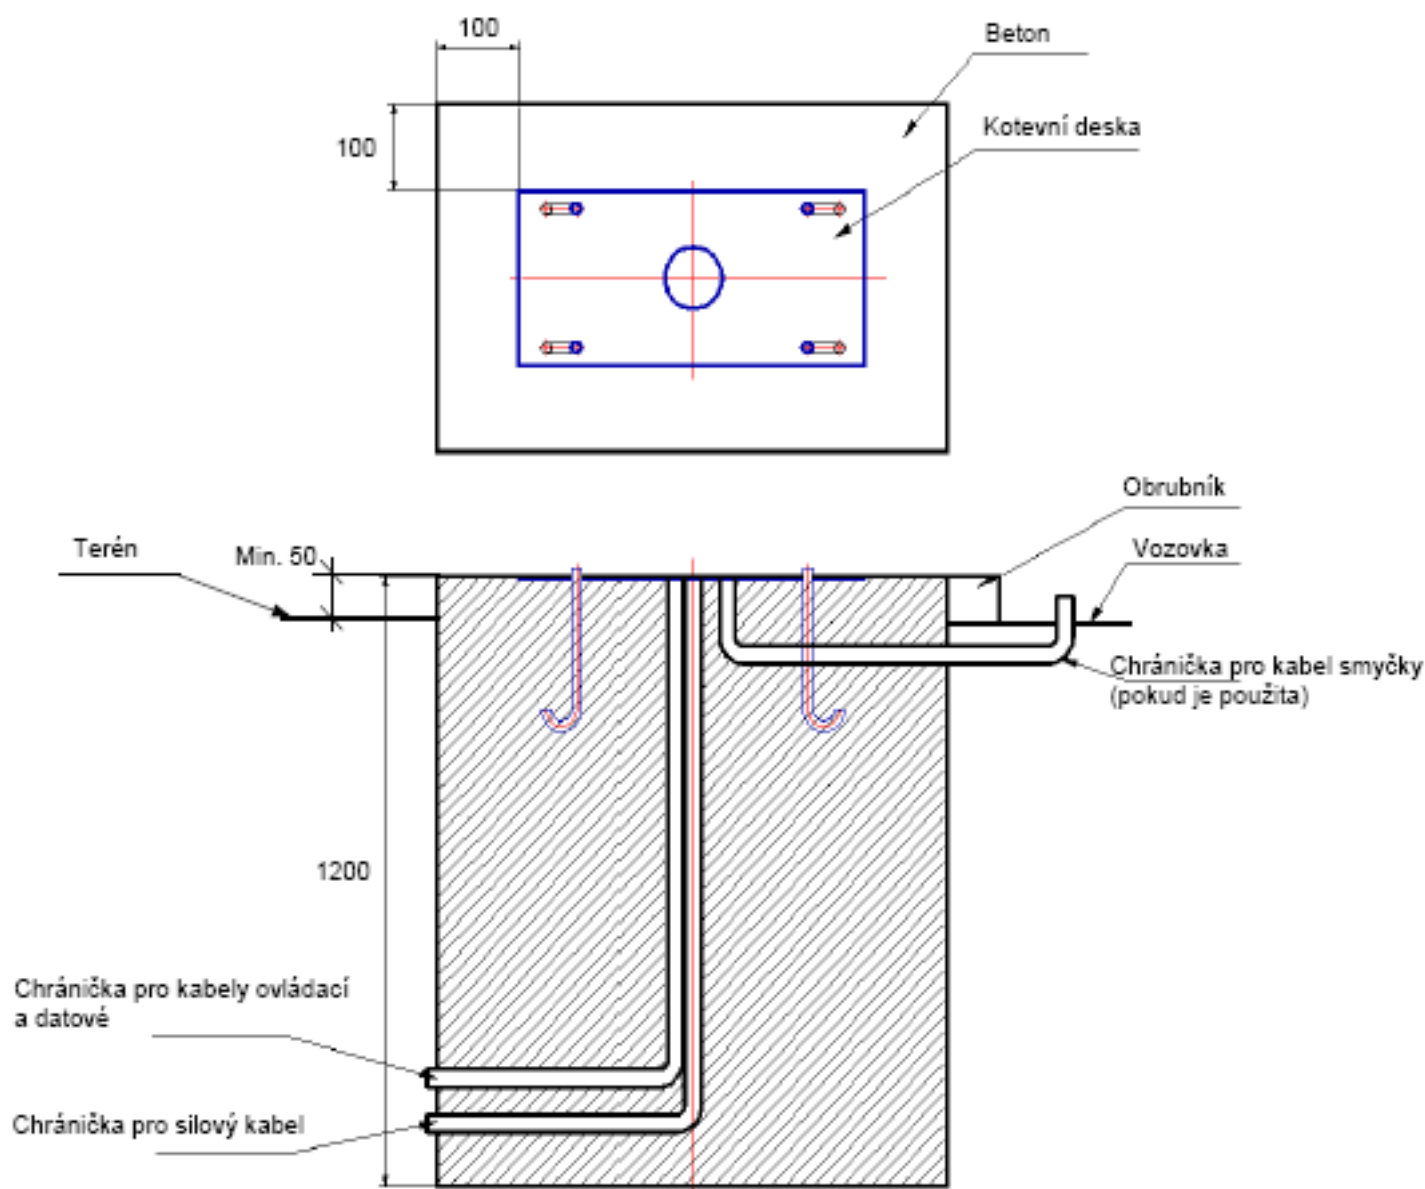

### Upozornění:

Betonáž musí být provedena do nezámrazné hloubky 1200 mm. Beton musí být konstrukční B20, aby nedošlo k uvolnění kotevní desky při provozu zařízení.

Uvedené rozměry v mm.