


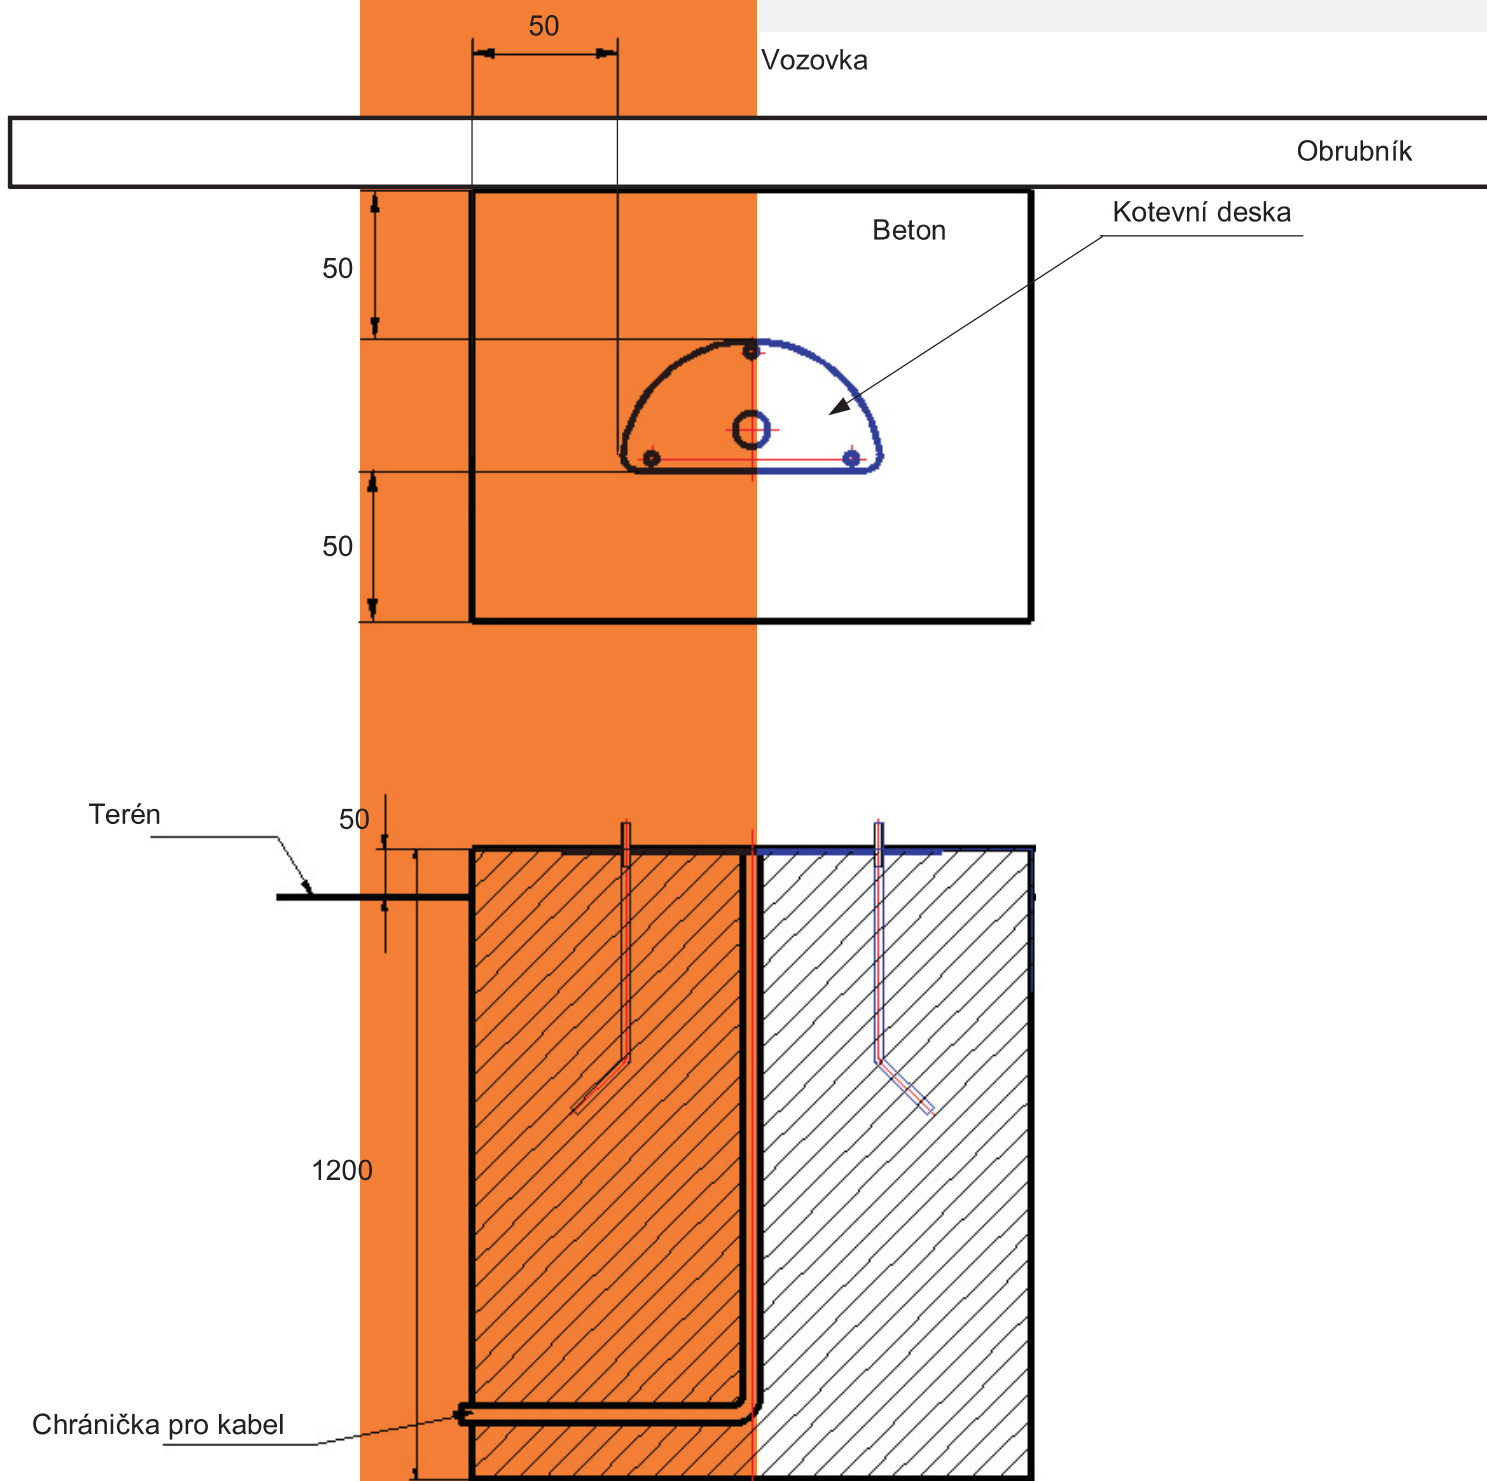

Betonáž kotevní desky pro sloupek



Upozornění:

Betonáž musí být provedena do nezámrazné hloubky 1200 mm. Beton musí být konstrukční B20, aby nedošlo k uvolnění kotevní desky. Uvedené rozměry v mm.